


300 2,695 1,300 780 1,270 60 890

上野ストアハウス平面図
1/50 scale (A3サイズ)
date:2018/4

420
6,550
6,060
950
9,700

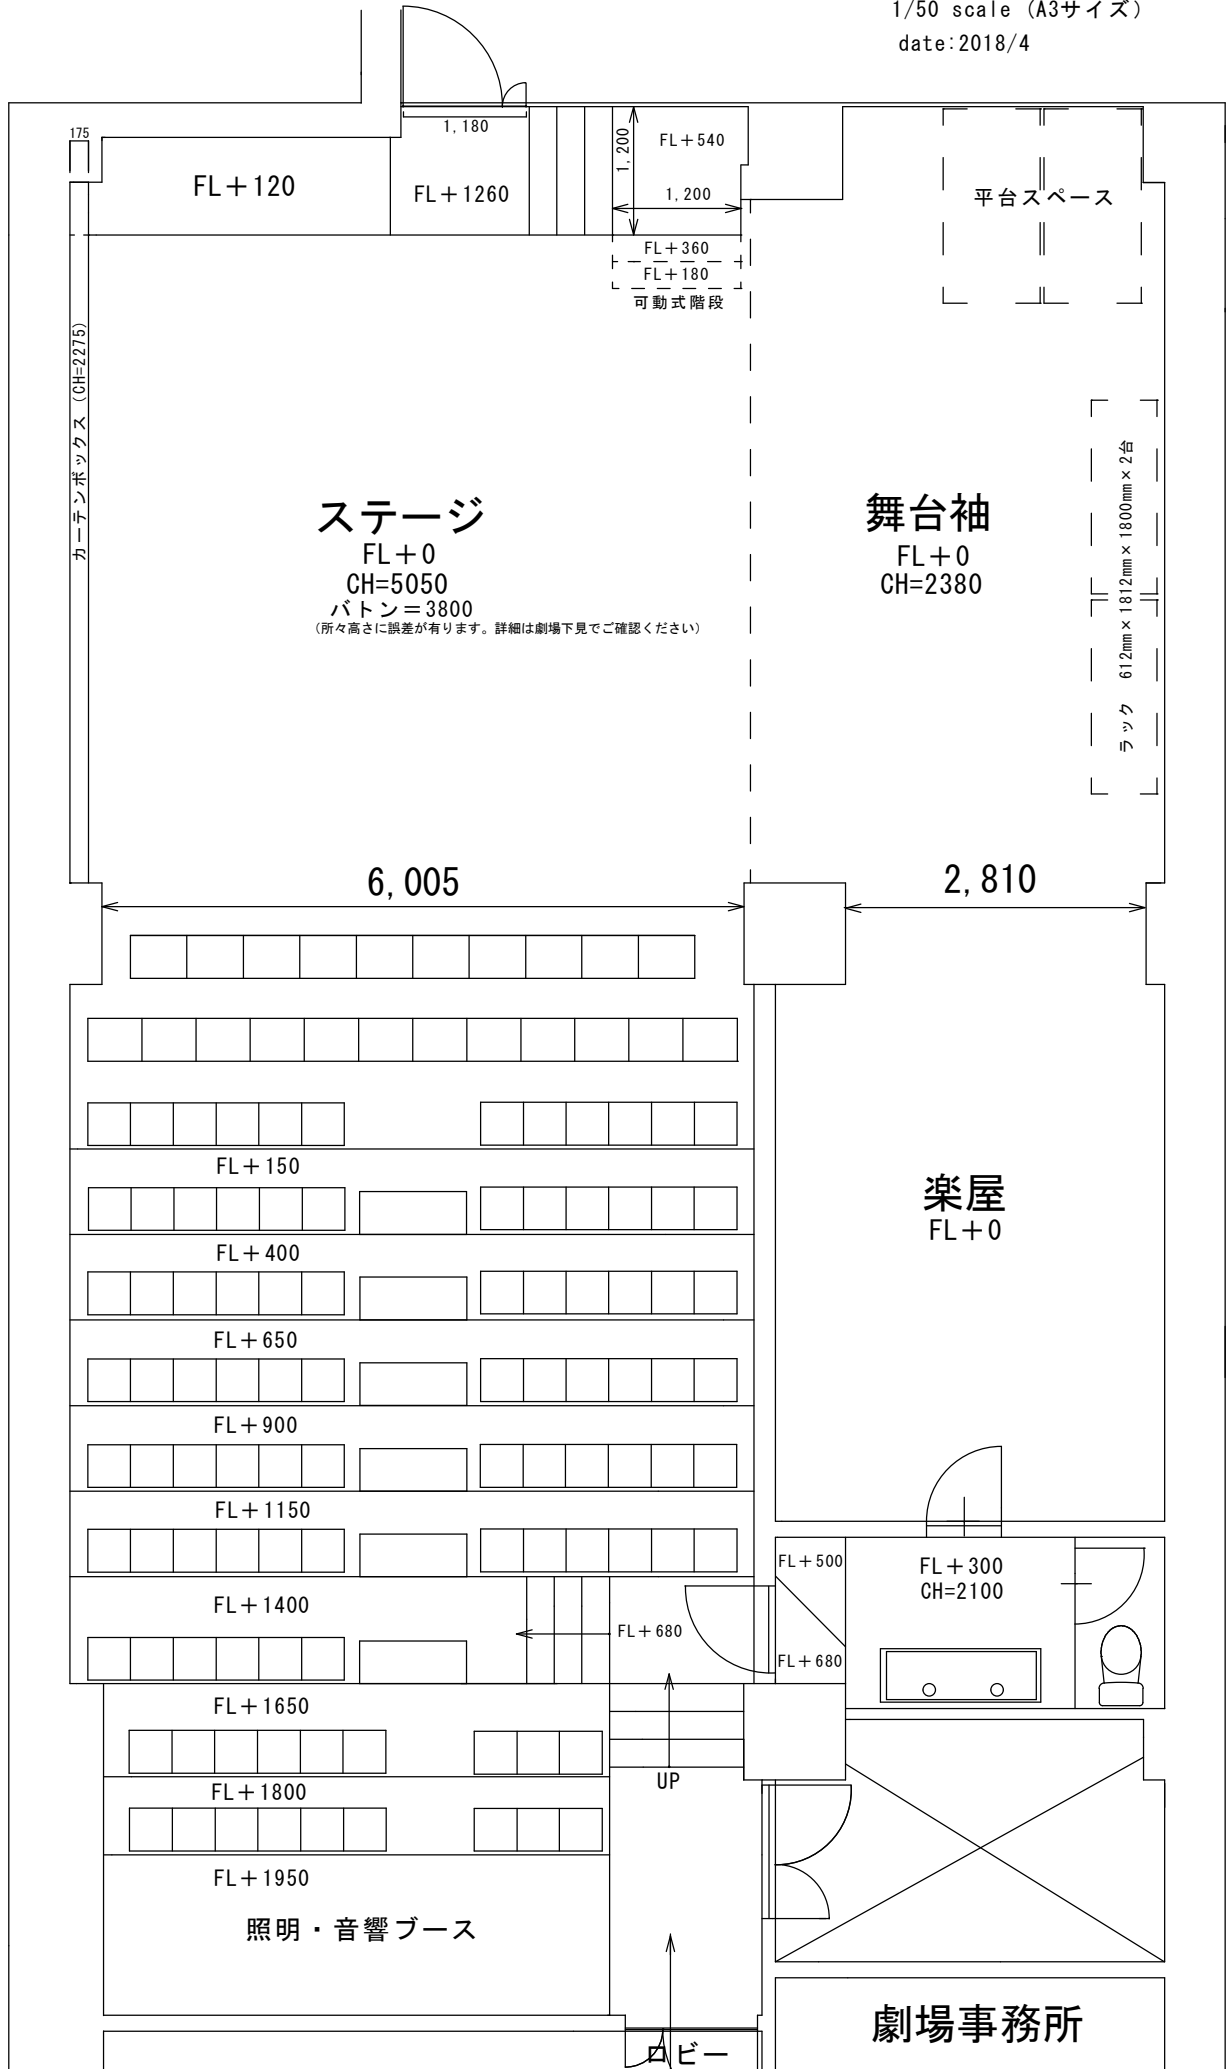

ラック 612mm × 1812mm × 1800mm × 2台

ロビー